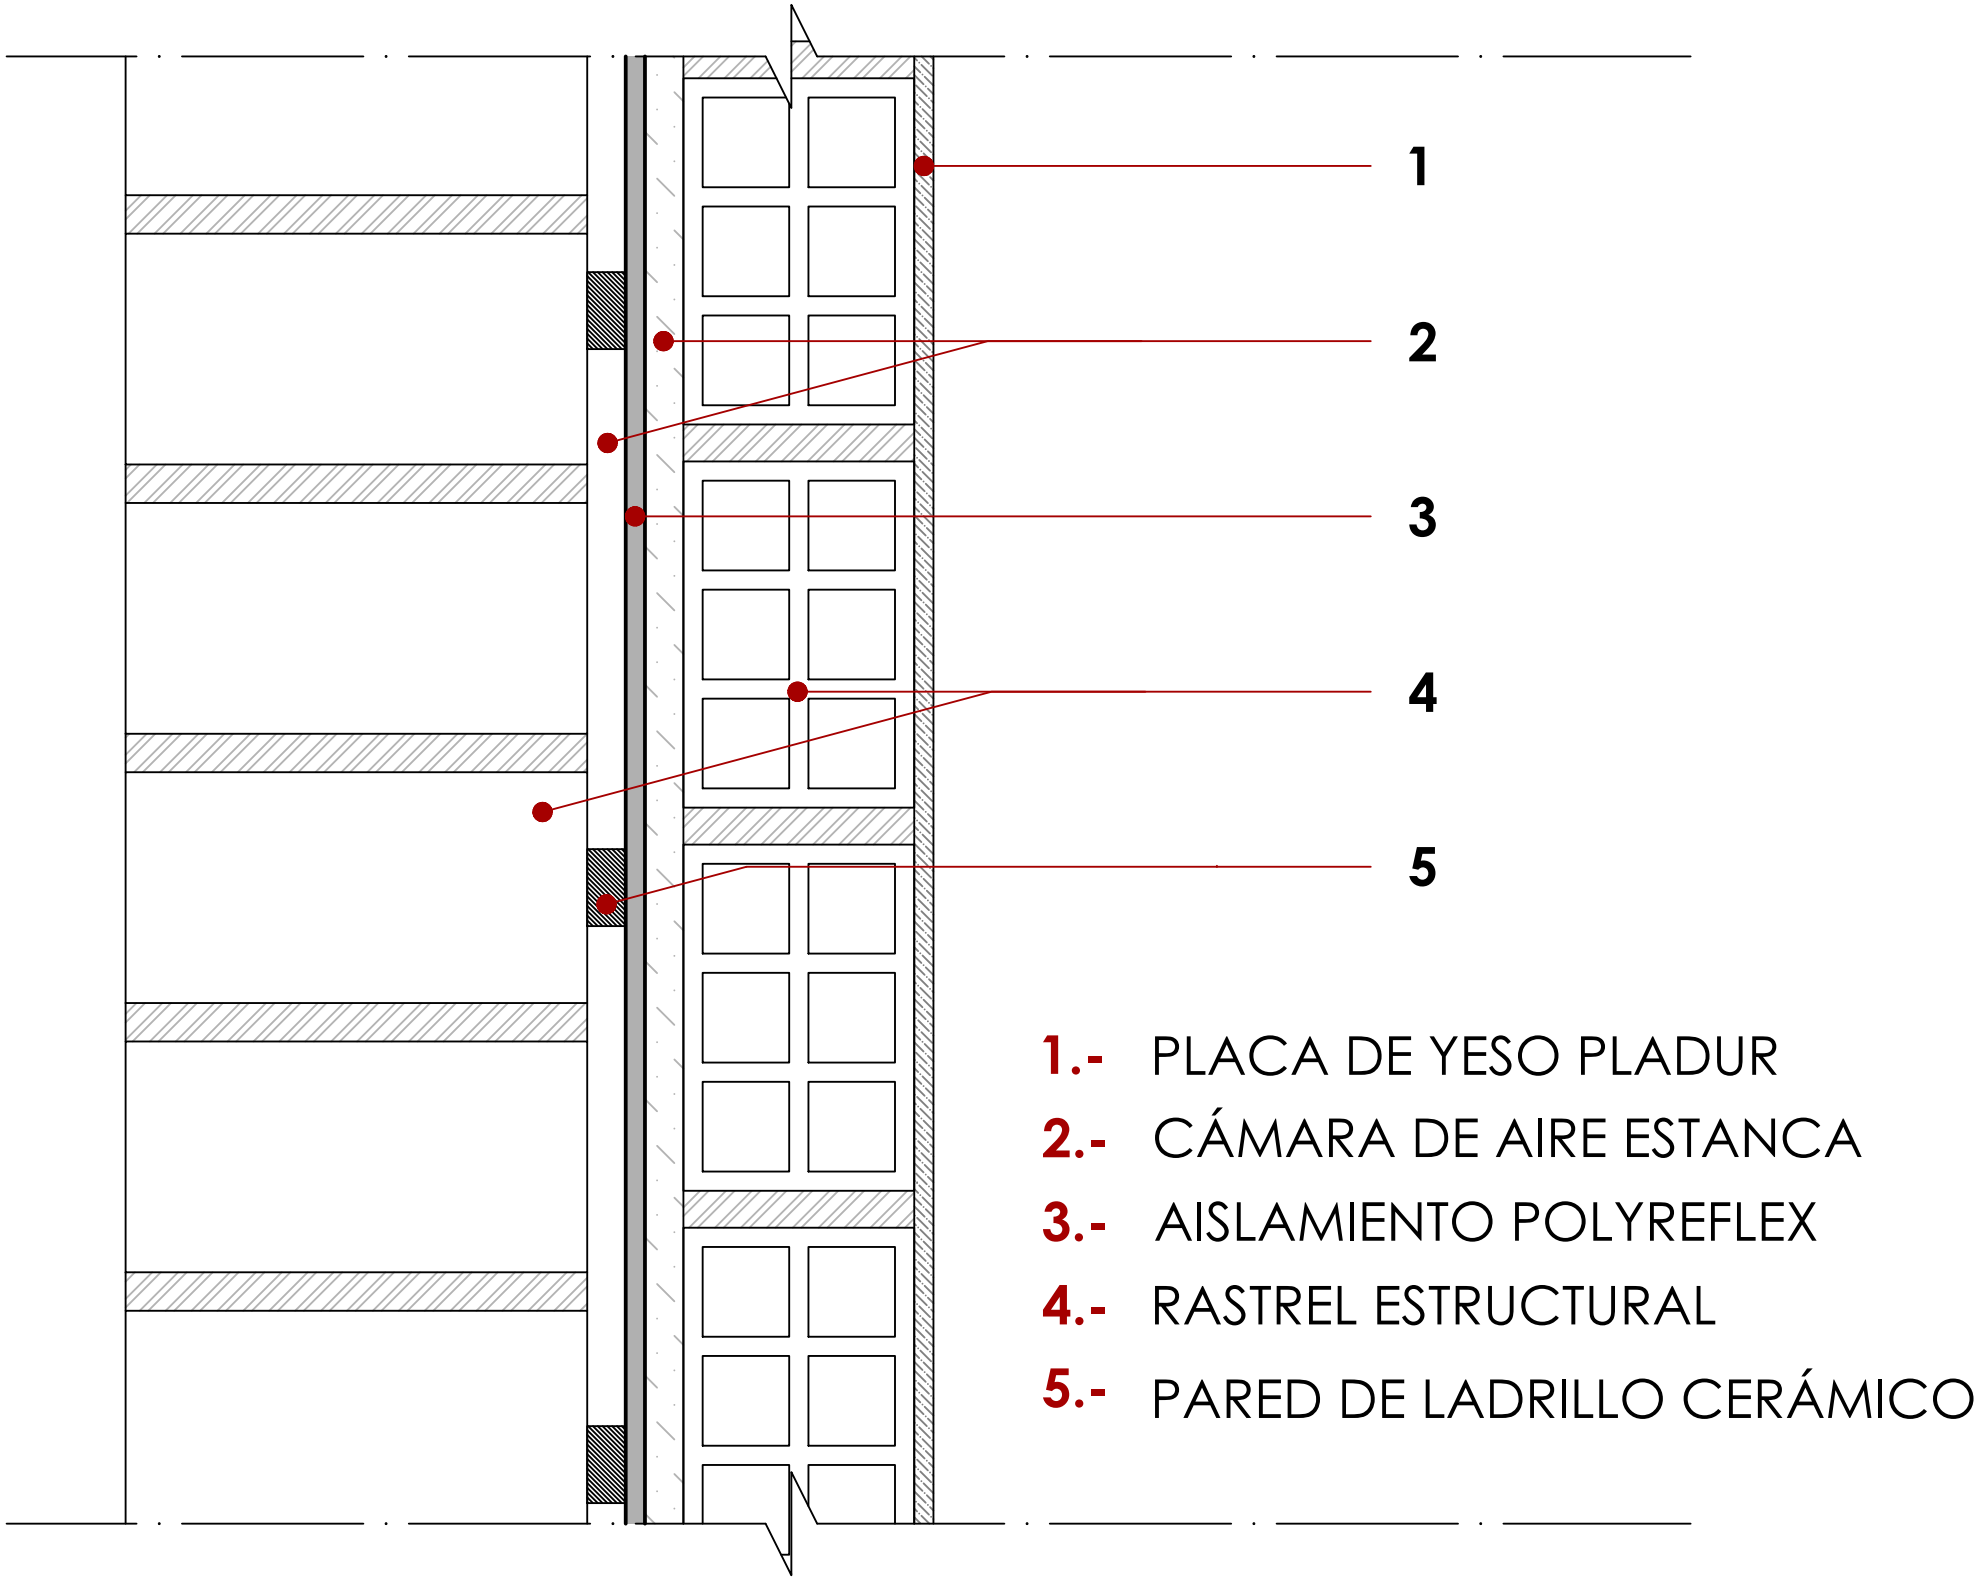


1.- PLACA DE YESO PLADUR

2.- CÁMARA DE AIRE ESTANCA

3.- AISLAMIENTO POLYREFLEX

4.- RASTREL ESTRUCTURAL

5.- PARED DE LADRILLO CERÁMICO